


Nordansicht

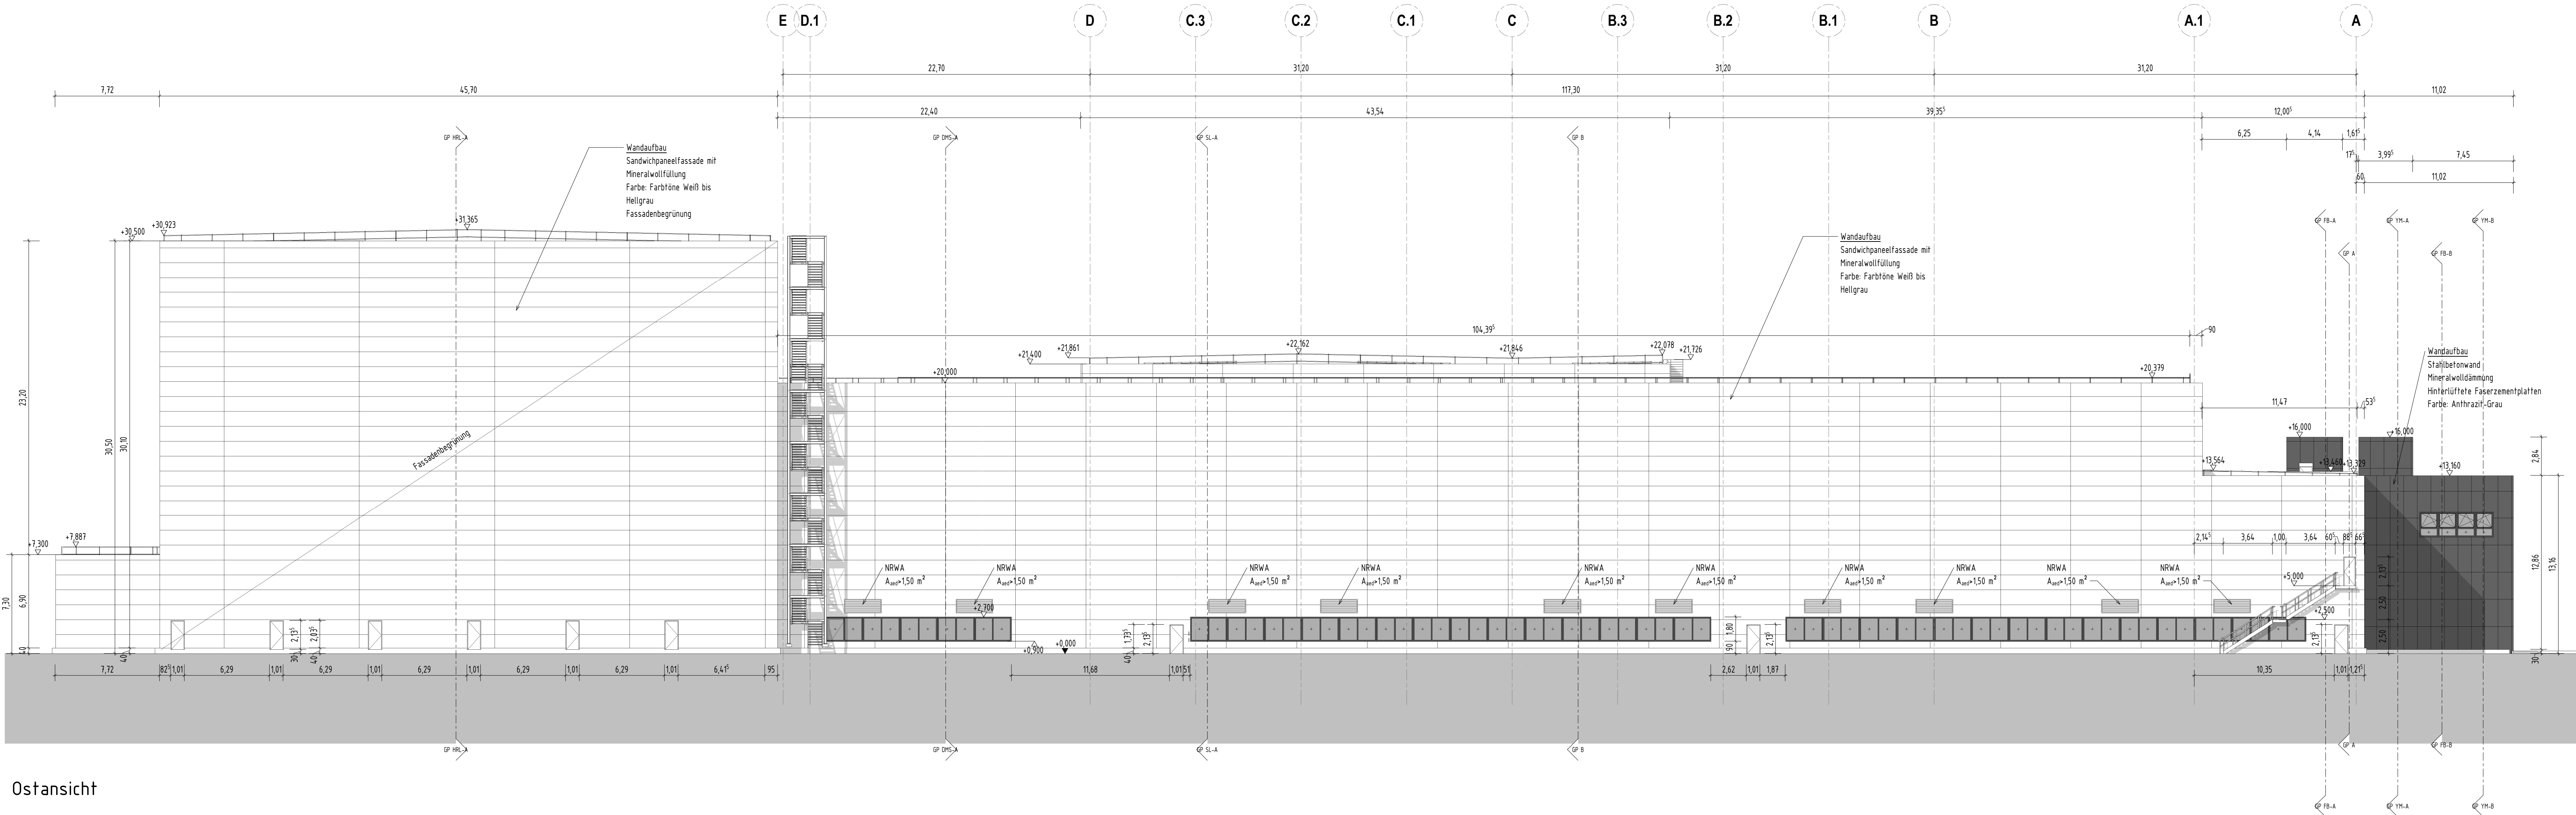


Ostansicht

LEGENDE	
	Stahlbeton
	Unbewehrter Beton
	Fertigteilelement
	Mauerwerk (Mw)
	Trockenbau
	Glaswand
	Dämmung
	Wand- bzw. Deckendurchbruch (WD/DD)
	Oberkante Ausbau (OKFF)
	Oberkante Rohbau (OKRF)
	Unterkante Ausbau (UKFD)
	Unterkante Rohbau (UKRD)
	Ober- / Unterkante Ausbau (OKFF)
	Ober- / Unterkante Rohbau (OKFF)
	BRH Brüstungshöhe

RAUMKENNZEICHNUNG	
00.01	Raumnummer
Foyer	Raumnutzung
29,63 m²	Raum-Grundfläche
LH 3,200 m	Lichte Raumhöhe

Zugehörige Zeichnungen, Genehmigungsplanung	
Dokumentennummer	Planname
EUR-DE-KAM-01-00001-00-LH-FP-000-41-A00-de-20220802	Grundriss Erdgeschoss, +0,00m, Gesamtgebäude, Achse A-E
EUR-DE-KAM-01-00001-00-LH-FP-000-42-A00-de-20220802	Grundriss Funktionsgebäude + Yard-Management, Erdgeschoss, +0,00m
EUR-DE-KAM-01-00001-00-LH-FP-000-43-A00-de-20220802	Grundriss Erdgeschoss, +0,00m Hochregallager
EUR-DE-KAM-01-00001-00-LH-FP-000-44-A00-de-20220802	Grundriss Funktionsgebäude+Yard-Management, 1.OG +0,30m
EUR-DE-KAM-01-00001-00-LH-FP-005-41-A00-de-20220802	Grundriss Bühnen +5,70m
EUR-DE-KAM-01-00001-00-LH-FP-005-42-A00-de-20220802	Übersichtplan Bühne +5,10 m, Achse A-E
EUR-DE-KAM-01-00001-00-LH-FP-005-43-A00-de-20220802	Übersichtplan Bühne +5,10 m, Hochregallager
EUR-DE-KAM-01-00001-00-LH-FP-020-41-A00-de-20220802	Grundriss Funktionsgebäude + Yard-Management, 2.OG +0,60m
EUR-DE-KAM-01-00001-00-LH-FP-00F-41-A00-de-20220802	Dachaufsicht Gesamtgebäude, Achse A-E
EUR-DE-KAM-01-00001-00-LH-FP-00F-42-A00-de-20220802	Dachaufsicht Gesamtgebäude Hochregallager
EUR-DE-KAM-01-00001-00-LH-FP-SEC-41-A00-de-20220802	Schnitte Gesamtgebäude A-A und B-B
EUR-DE-KAM-01-00001-00-LH-FP-SEC-42-A00-de-20220802	Schnitte Gesamtgebäude 1-1 und 2-2
EUR-DE-KAM-01-00001-00-LH-FP-VE-41-A00-de-20220802	Ansichten Nord / Ost
EUR-DE-KAM-01-00001-00-LH-FP-VE-42-A00-de-20220802	Ansichten Süd / West
EUR-DE-KAM-01-00001-00-LH-FP-SEC-41-A00-de-20220802	Schnitte Gebäudeteil DMS
EUR-DE-KAM-01-00001-00-LH-FP-SEC-42-A00-de-20220802	Schnitte Gebäudeteil Hochregallager 1-1 und 2-2
EUR-DE-KAM-01-00001-00-LH-FP-SEC-43-A00-de-20220802	Schnitte Gebäudeteil Hochregallager A-A
EUR-DE-KAM-01-00001-00-LH-FP-SEC-44-A00-de-20220802	Schnitte Gebäudeteil Sonderlager
EUR-DE-KAM-01-00001-00-LH-FP-SEC-41-A00-de-20220802	Schnitte Gebäudeteil Funktionsgebäude
EUR-DE-KAM-01-00001-00-LH-FP-SEC-41-A00-de-20220802	Schnitte Gebäudeteil Yard-Management

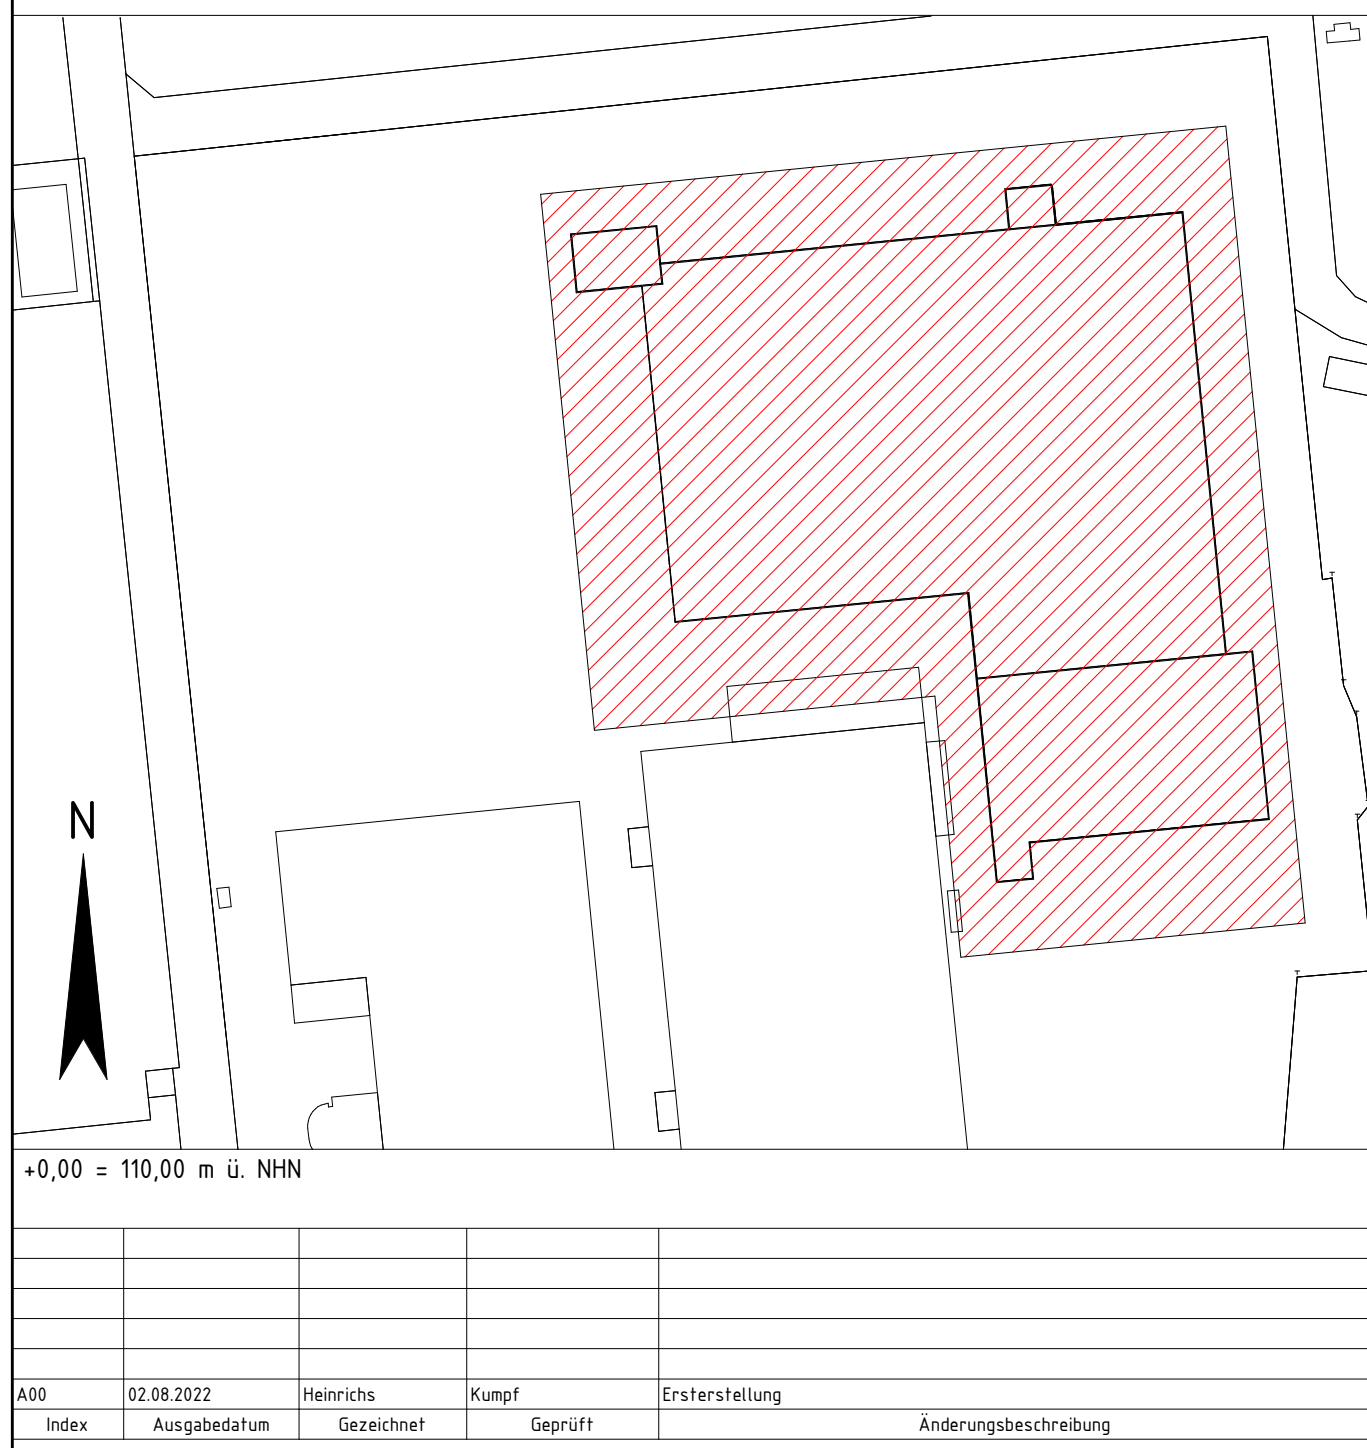

Der Bauherr:		Der Bauentwurfsverfasser:	
Datum, Unterschrift		Datum, Unterschrift	
Bauherr/ Auftraggeber: KION Group AG		HOCHTIEF ENGINEERING GmbH Consult BKS Lyoner Straße 25, 60528 Frankfurt am Main Tel: 069/7117-0 Fax: 069/7117-2782	
Projekt: RDC Kahl am Main		Genehmigungsplanung Ansichten Nord / Ost	
Planname:		Ansichten Nord / Ost	
Datum Gezeichnet: 02.08.2022	Name Henrichs	Blattgröße A0	Maßstab 1 : 200
Geprüft: 02.08.2022	Kumpf	Dokumentennummer EUR-DE-KAM-01-00001-00-LH-FP-VE-41-A00-de-20220802	Plannummer PTE
Diese Zeichnung darf nur zu dem vorgesehenen Zweck benutzt werden. Eine Weitergabe an Dritte oder eine Verwendung für andere Zwecke ist ohne unsere Genehmigung nicht erlaubt!			