Südansicht

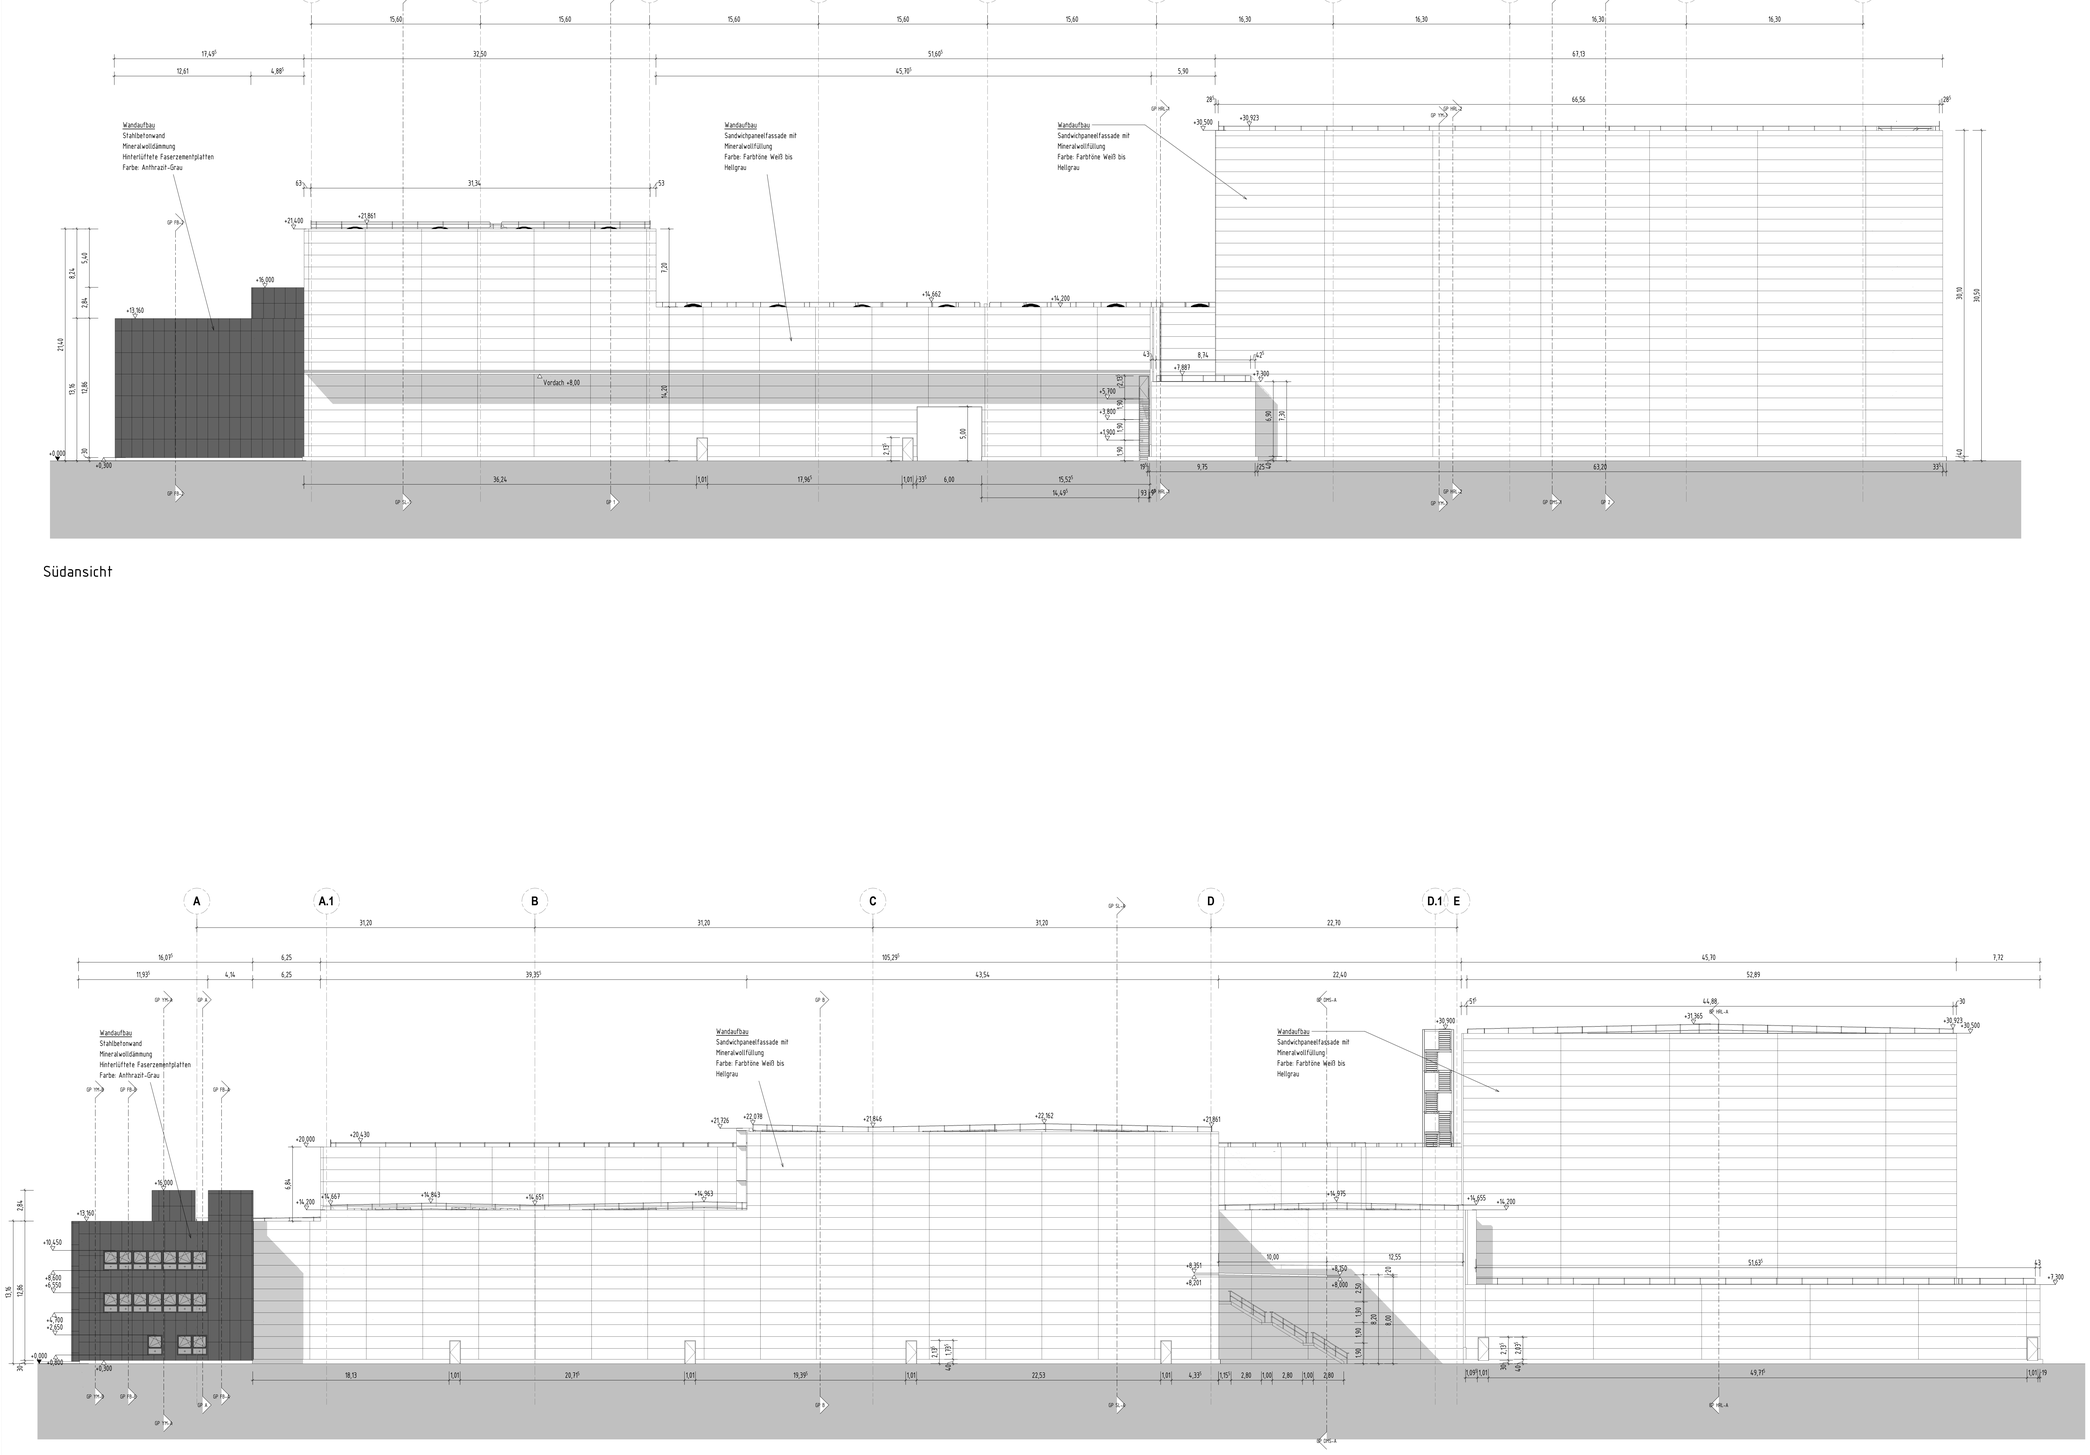

Westansicht

LEGENDE

- Stahlbeton
- Unbewehrter Beton
- Fertigteilelement
- Mauerwerk (MW)
- Trockenbau
- Glaswand
- Dämmung
- Wand- bzw. Deckendurchbruch (WD/DD)
- Oberkante Ausbau (OKFF)
- Oberkante Rohbau (OKRF)
- Unterkante Ausbau (UKFD)
- Unterkante Rohbau (UKRD)
- Ober-/ Unterkante Ausbau (OKFF)
- Ober-/ Unterkante Rohbau (OKFF)
- BRH Brüstungshöhe

RAUMKENNZEICHNUNG

00.01 Raumnummer
Foyer Raumnutzung
29,63 m² Raum-Grundfläche
LiH 3,200 m Lichte Raumhöhe

Zugehörige Zeichnungen, Genehmigungsplanung

Dokumentennummer	Planname
EUR-DE-KAM-01-00001-00-LH-FP-000-41-A00-de-20220802	Grundriss Erdgeschoss, +0,00m, Gesamtgebäude, Achse A-E
EUR-DE-KAM-01-00001-00-LH-FP-000-42-A00-de-20220802	Grundriss Funktionsgebäude + Yard-Management, Erdgeschoss, +0,00m
EUR-DE-KAM-01-00001-00-LH-FP-000-43-A00-de-20220802	Grundriss Erdgeschoss, +0,00m Hochregallager
EUR-DE-KAM-01-00001-00-LH-FP-010-41-A00-de-20220802	Grundriss Funktionsgebäude+Yard-Management, 1.OG +3,60m
EUR-DE-KAM-01-00001-00-LH-FP-015-41-A00-de-20220802	Grundriss Bühnen +5,70m
EUR-DE-KAM-01-00001-00-LH-FP-015-42-A00-de-20220802	Übersichtsplan Bühne +5,10 m, Achse A-E
EUR-DE-KAM-01-00001-00-LH-FP-015-43-A00-de-20220802	Übersichtsplan Bühne +5,10 m, Hochregallager
EUR-DE-KAM-01-00001-00-LH-FP-020-41-A00-de-20220802	Grundriss Funktionsgebäude + Yard-Management, 2.OG +7,60m
EUR-DE-KAM-01-00001-00-LH-FP-ROF-41-A00-de-20220802	Dachaufsicht Gesamtgebäude, Achse A-E
EUR-DE-KAM-01-00001-00-LH-FP-ROF-42-A00-de-20220802	Dachaufsicht Gesamtgebäude Hochregallager
EUR-DE-KAM-01-00001-00-LH-FP-SEC-41-A00-de-20220802	Schnitte Gesamtgebäude A-A und B-B
EUR-DE-KAM-01-00001-00-LH-FP-SEC-42-A00-de-20220802	Schnitte Gesamtgebäude 1-1 und 2-2
EUR-DE-KAM-01-00001-00-LH-FP-VIE-41-A00-de-20220802	Ansichten Nord / Ost
EUR-DE-KAM-01-00001-00-LH-FP-VIE-42-A00-de-20220802	Ansichten Süd / West
EUR-DE-KAM-01-00001-0A-LH-FP-SEC-41-A00-de-20220802	Schnitte Gebäudeteil EMS
EUR-DE-KAM-01-00001-0A-LH-FP-SEC-42-A00-de-20220802	Schnitte Gebäudeteil Hochregallager 1-1 und 2-2
EUR-DE-KAM-01-00001-0A-LH-FP-SEC-43-A00-de-20220802	Schnitte Gebäudeteil Hochregallager A-A
EUR-DE-KAM-01-00001-0A-LH-FP-SEC-44-A00-de-20220802	Schnitte Gebäudeteil Sonderlager
EUR-DE-KAM-01-00001-0B-LH-FP-SEC-41-A00-de-20220802	Schnitte Gebäudeteil Funktionsgebäude
EUR-DE-KAM-01-00001-0C-LH-FP-SEC-41-A00-de-20220802	Schnitte Gebäudeteil Yard-Management

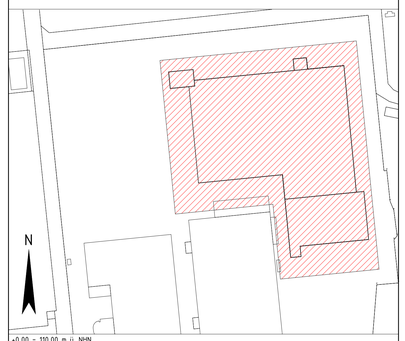

+0,00 = 110,00 m ü. NHN

Index	Ausgabedatum	Gezeichnet	Geprüft	Änderungsbeschreibung
A00	02.08.2022	Heinrichs	Kumpf	Erstherstellung

Der Bauherr:

KION GROUP

Der Bauentwurfsverfasser:

HOCHTIEF ENGINEERING

Datum, Unterschrift

Datum, Unterschrift

HOCHTIEF ENGINEERING

HOCHTIEF ENGINEERING GmbH
Consult IKS
Lyoner Straße 25, 60528 Frankfurt am Main
Tel: 069/7117-0 Fax: 069/7117-2782

Bauherr/ Auftraggeber: KION Group AG

Projekt: RDC Kahl am Main

Planname: Genehmigungsplanung
Ansichten Süd / West

Datum	Name	Blattgröße	Maßstab	Plannummer HTE
Gezeichnet: 02.08.2022	Heinrichs	A0	1 : 200	
Geprüft: 02.08.2022	Kumpf	Dokumentennummer		
		EUR-DE-KAM-01-00001-00-LH-FP-VIE-42-A00-de-20220802		

Diese Zeichnung darf nur zu dem vorgesehenen Zweck benutzt werden. Eine Weitergabe an Dritte oder eine Verwendung für andere Zwecke ist ohne unsere Genehmigung nicht erlaubt.